






3 Corte 6
1 : 100

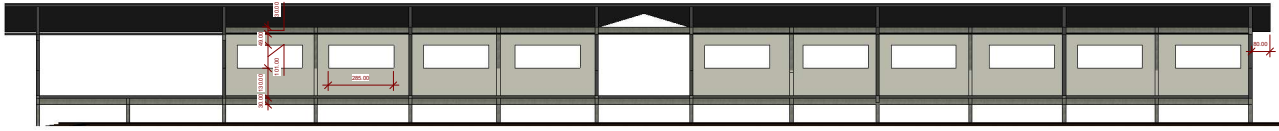

2 Corte 5
1 : 100

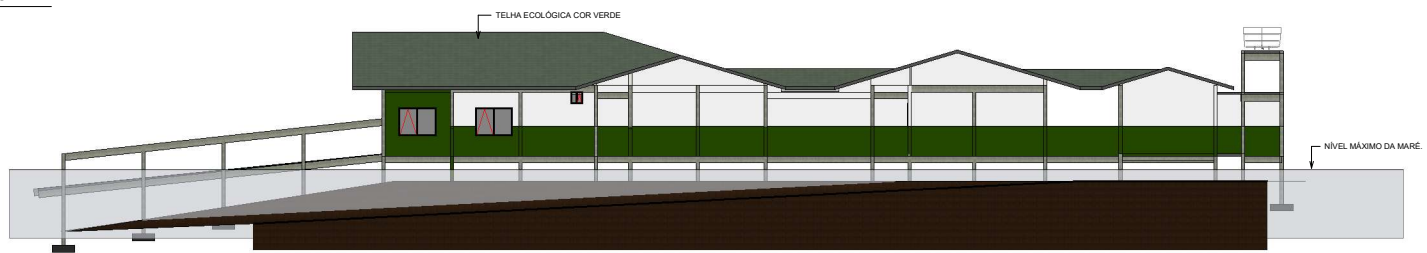

4 VISTA LESTE
1 : 100

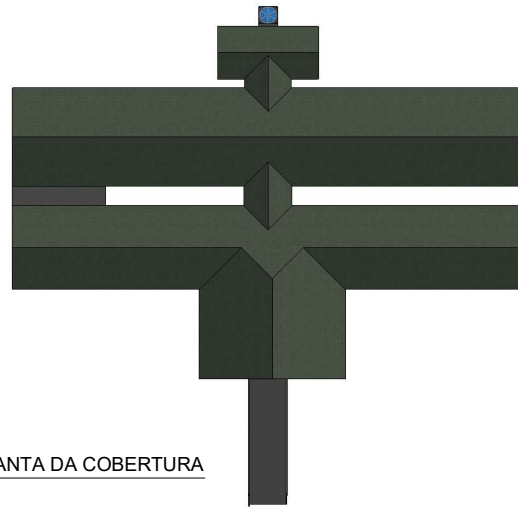

1 PLANTA DA COBERTURA

APROVAÇÃO		
INSIS:	CARIMBO DA PREFEITURA:	
LOCAL: INAMARU	FINALIDADE ENDEREÇO DA OBRA: CONSTRUÇÃO DA EMEF BELMIRO L OPEZ	FOLHA: 02/03
ESCALA: 1/100	PROPRIETÁRIO: PREFEITURA DE MUANÁ -PA	ARQUIVO DIGITAL: 02/03
DATA: 01/03/21	ULTIMA ATUALIZAÇÃO:	
PROJETO ARQUITETÔNICO		
RESPONSÁVEL TÉCNICO: JEAN AZEVEDO RANGEL		
CREA: ENG. CIVIL 1515305490 CREA/PA		
CONTEÚDO DO PROJETO: CORTE5, CORTE 6 E VISTA LESTE.		