




01 Planta Baixa  
ABRIGO DE RESÍDUOS  
Esc.: 1:25

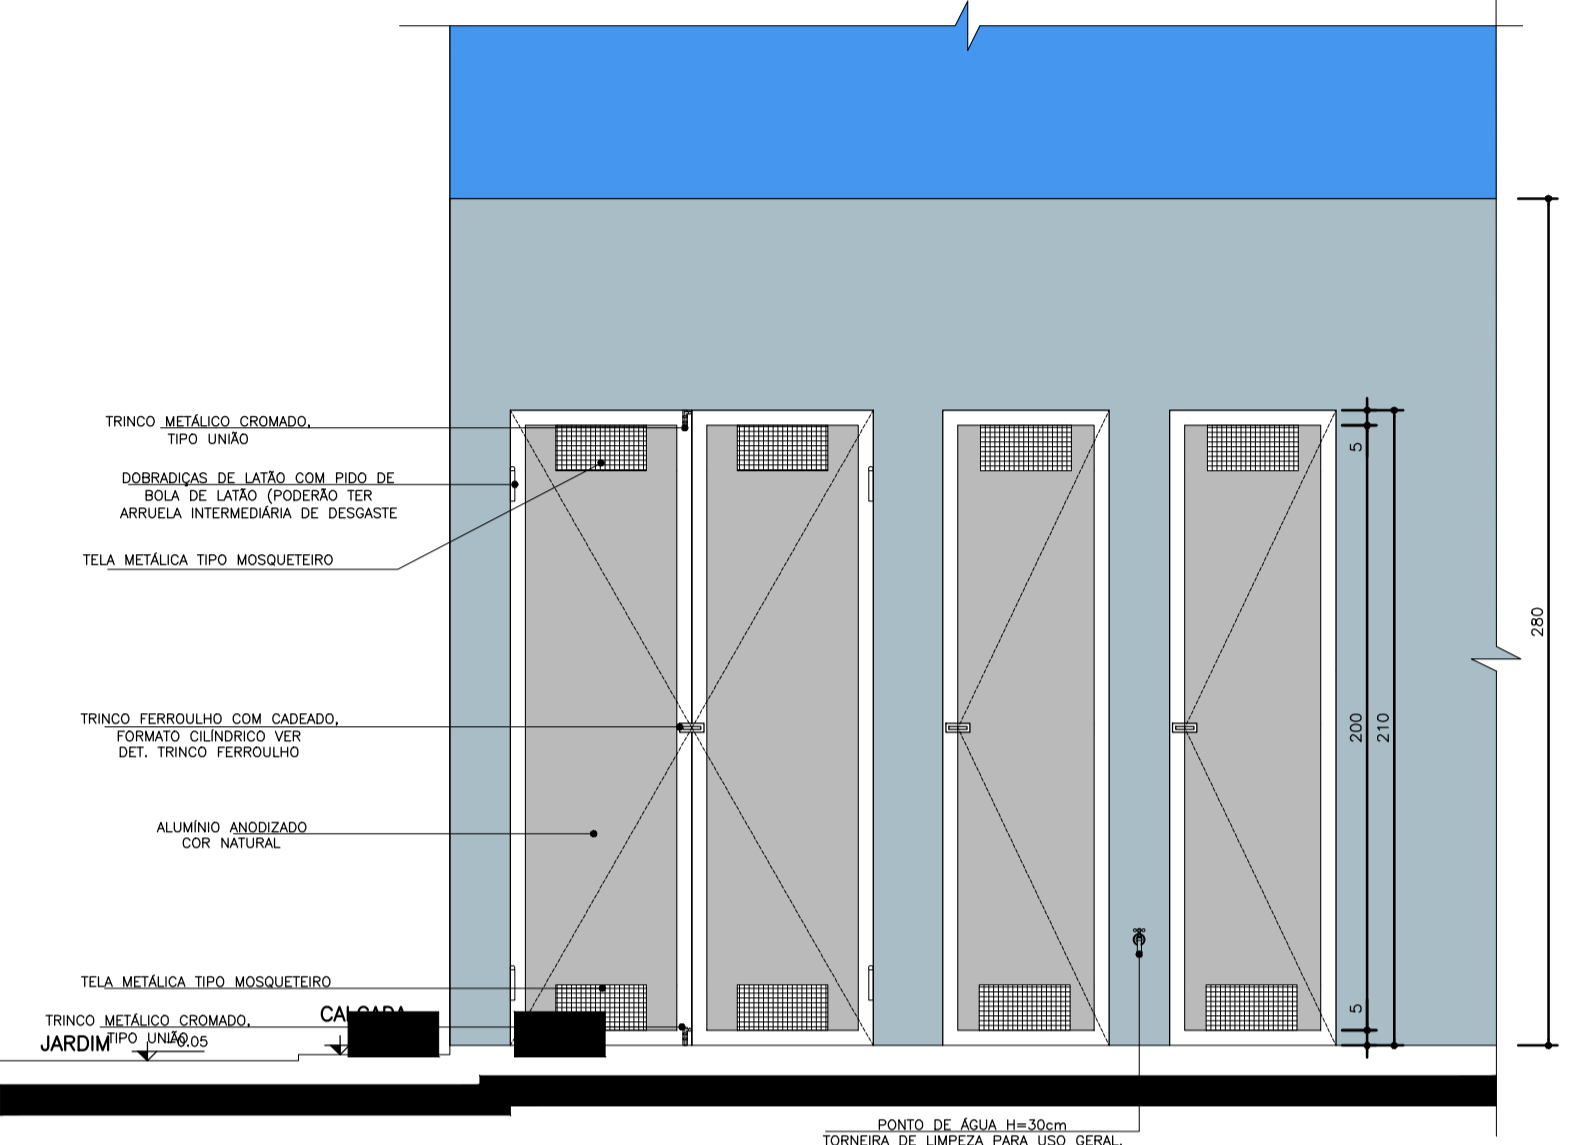

04 Elevação  
ABRIGO DE RESÍDUOS  
Esc.: 1:25

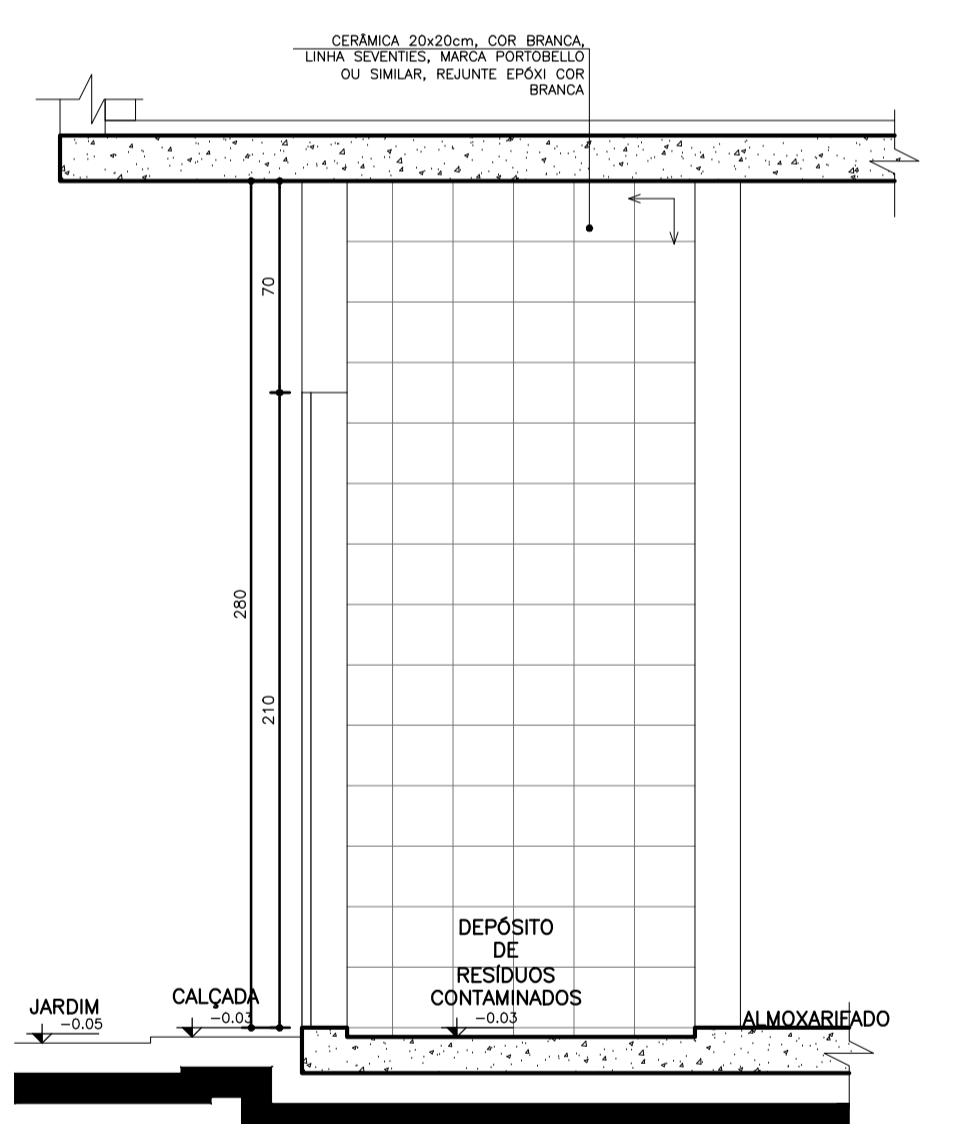

02 Seção AA'  
ABRIGO DE RESÍDUOS  
Esc.: 1:25

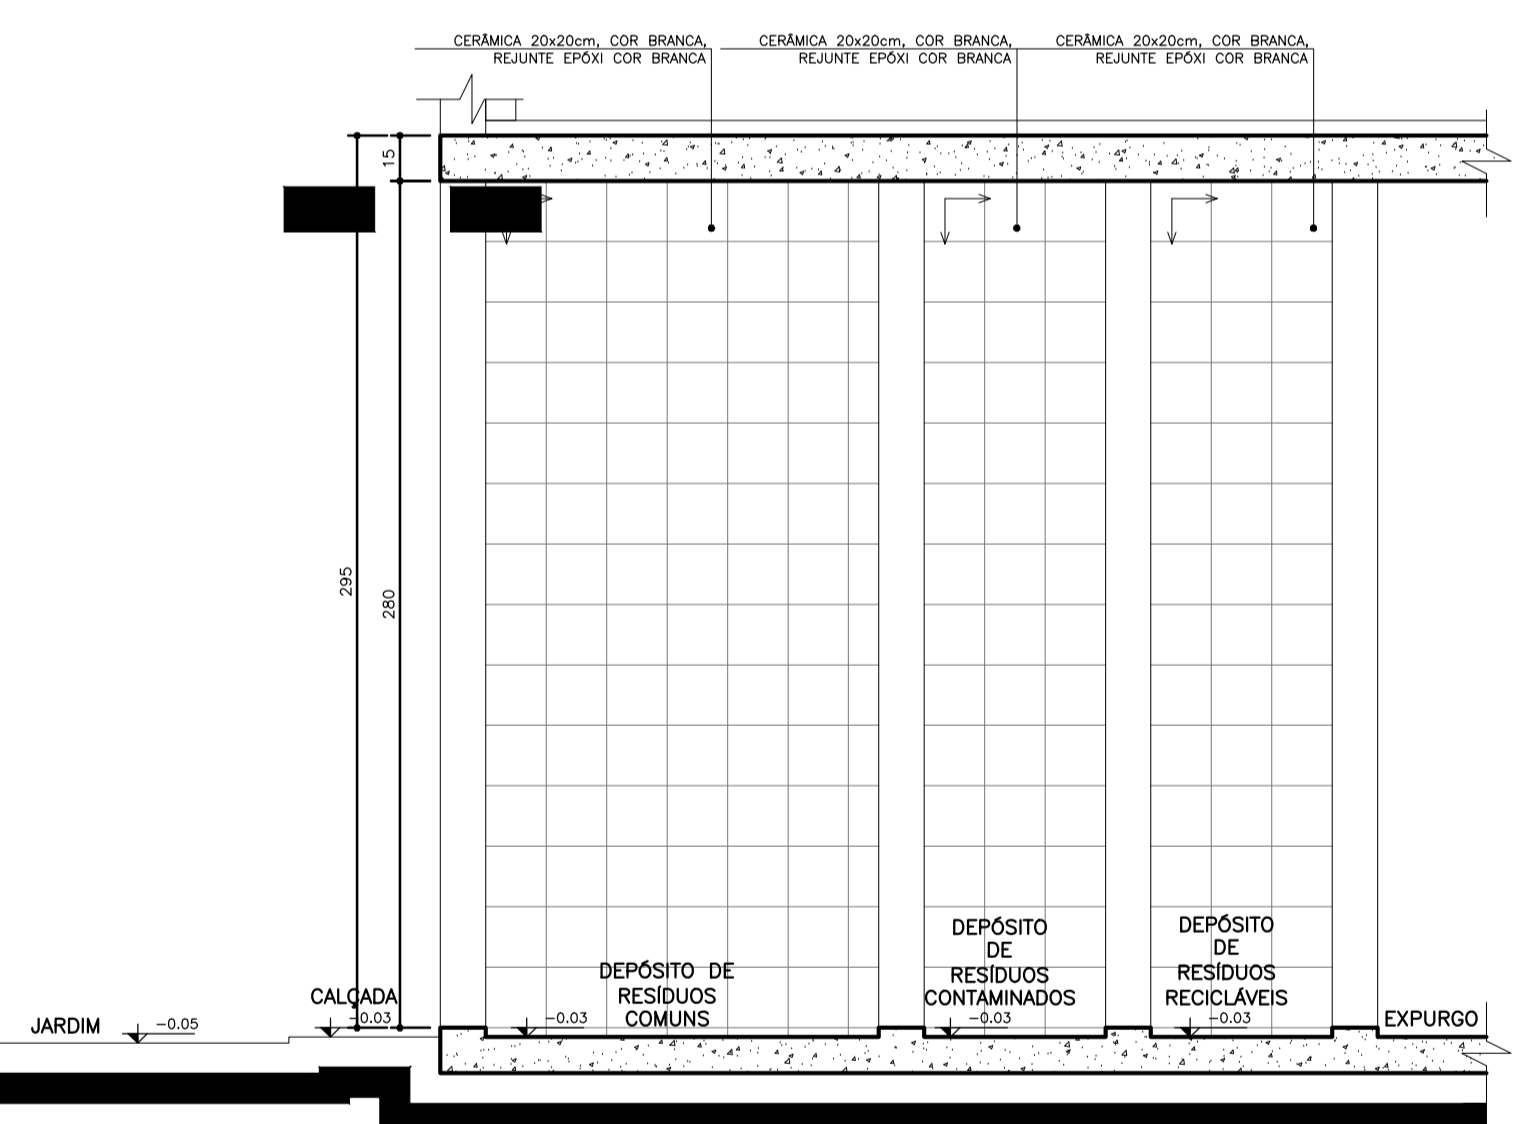

03 Seção BB'  
ABRIGO DE RESÍDUOS  
Esc.: 1:25

**NOTA:**  
- TODAS AS PAREDES INTERNAS DOS ABRIGOS DEVERÃO POSSUIR REVESTIMENTO CERÂMICO 20x20cm, COR BRANCA, REJANTE EPOXI COR BRANCA.  
- AS PORTAS SERÃO EM ALUMÍNIO, COR NATURAL.  
- O RAIO DO ABRIGO SERÁ ESCAMOTEÁVEL.  
↑  
SENTIDO DE ACERTAMENTO DO REVESTIMENTO

Dúvidas e sugestões pelo email:  
plantarequalificaubs@saude.gov.br  
Medidas em centímetros.  
O valor da cota prevalece ao da escala.

**O**bra: UBS-Unidade Básica de Saúde - Porte I  
**P**roprietário: Ministério da Saúde  
**A**sunto: Detalhamento Resíduos  
**A**utor: Carlos Marchesi - CAU 61.789-9

DETALHE: 10  
CÓDIGO: DET. RESÍDUOS 1-2  
ESCALA: Indicada  
DATA: Agosto/2013  
DESENHO: Juliana

